


Legenda

- Confine comunale
- Zone di urbanizzazione controllata**
 - Perimetro centro storico
 - Zona A
 - Zona B
 - Zona C1.1
 - Zona C1.2
 - Zona C2
 - Zona D1 speciale (D.G.R.V. n. 3899/07)
 - Zona D2 strutture ricettive
 - Zona E1
 - Zona E2
 - Zona E3
 - Zone agricole speciali aggregati rurali - zona E4
 - Aree per l'istruzione
 - Aree per attrezzature di interesse comune
 - Aree attrezzate a parco, gioco e sport
 - Aree per parcheggio
 - Verde privato
 - Riferimento a tipo di attrezzatura esistente
 - Riferimento a tipo di attrezzatura di progetto
- Attrezzature del Piano Ambientale**
 - Aree attrezzate (art. 28, c.6b)
 - Attrezzature ricettive isolate (art. 28, c.6c)
 - Aree sportive senza attrezzature edificate (art. 28, c.7)
 - Paesaggi agrari
- Zone del Piano Ambientale**
 - PA, zone di promozione agricola
 - PR, zone di protezione agro-forestale
 - RNI, zone di riserva naturale integrata
 - RNO, zone di riserva naturale orientata
- Riclassificazione di aree edificabili (art. 7, L.R. n. 4/2015)**
 - Ambito territoriale/fondario oggetto di riclassificazione
- Edifici non più funzionali al fondo
- Edifici non più funzionali al fondo - scheda approvata con prescrizioni ai sensi delle D.G.R.V. n. 1610/05 e n. 3899/07 e del parere del Parco Colli Euganei prot. 3320/07
- Obbligo di PUA
- P.E.E.P. vigente
- Zone di degrado
- Indagini idrogeologica preventiva
- Elementi di specifico interesse paesistico**
 - Fasce o zone di rispetto con visuali
 - Interni di emergenze architettoniche
 - Fasce alberate di mitigazione e protezione
 - Vincolo archeologico
 - Vincolo L.S. 1089/99
 - Nuclei di cui all'art. 10 L.R. 24/85
 - Edifici di cui all'art. 10 L.R. 24/85
 - Vincolo monumentale
 - Emergenze architettoniche
 - Aree di pertinenza
 - Acque superficiali e risorgive**
 - Sorgenti fredde
 - Sorgenti calde
 - Viabilità**
 - Viabilità esistente
 - Viabilità di progetto
 - Sentieri escursionistici
 - Siti per impianti radiotelevisivi da dismettere
 - Elementi di interesse naturalistico**
 - Zone umide

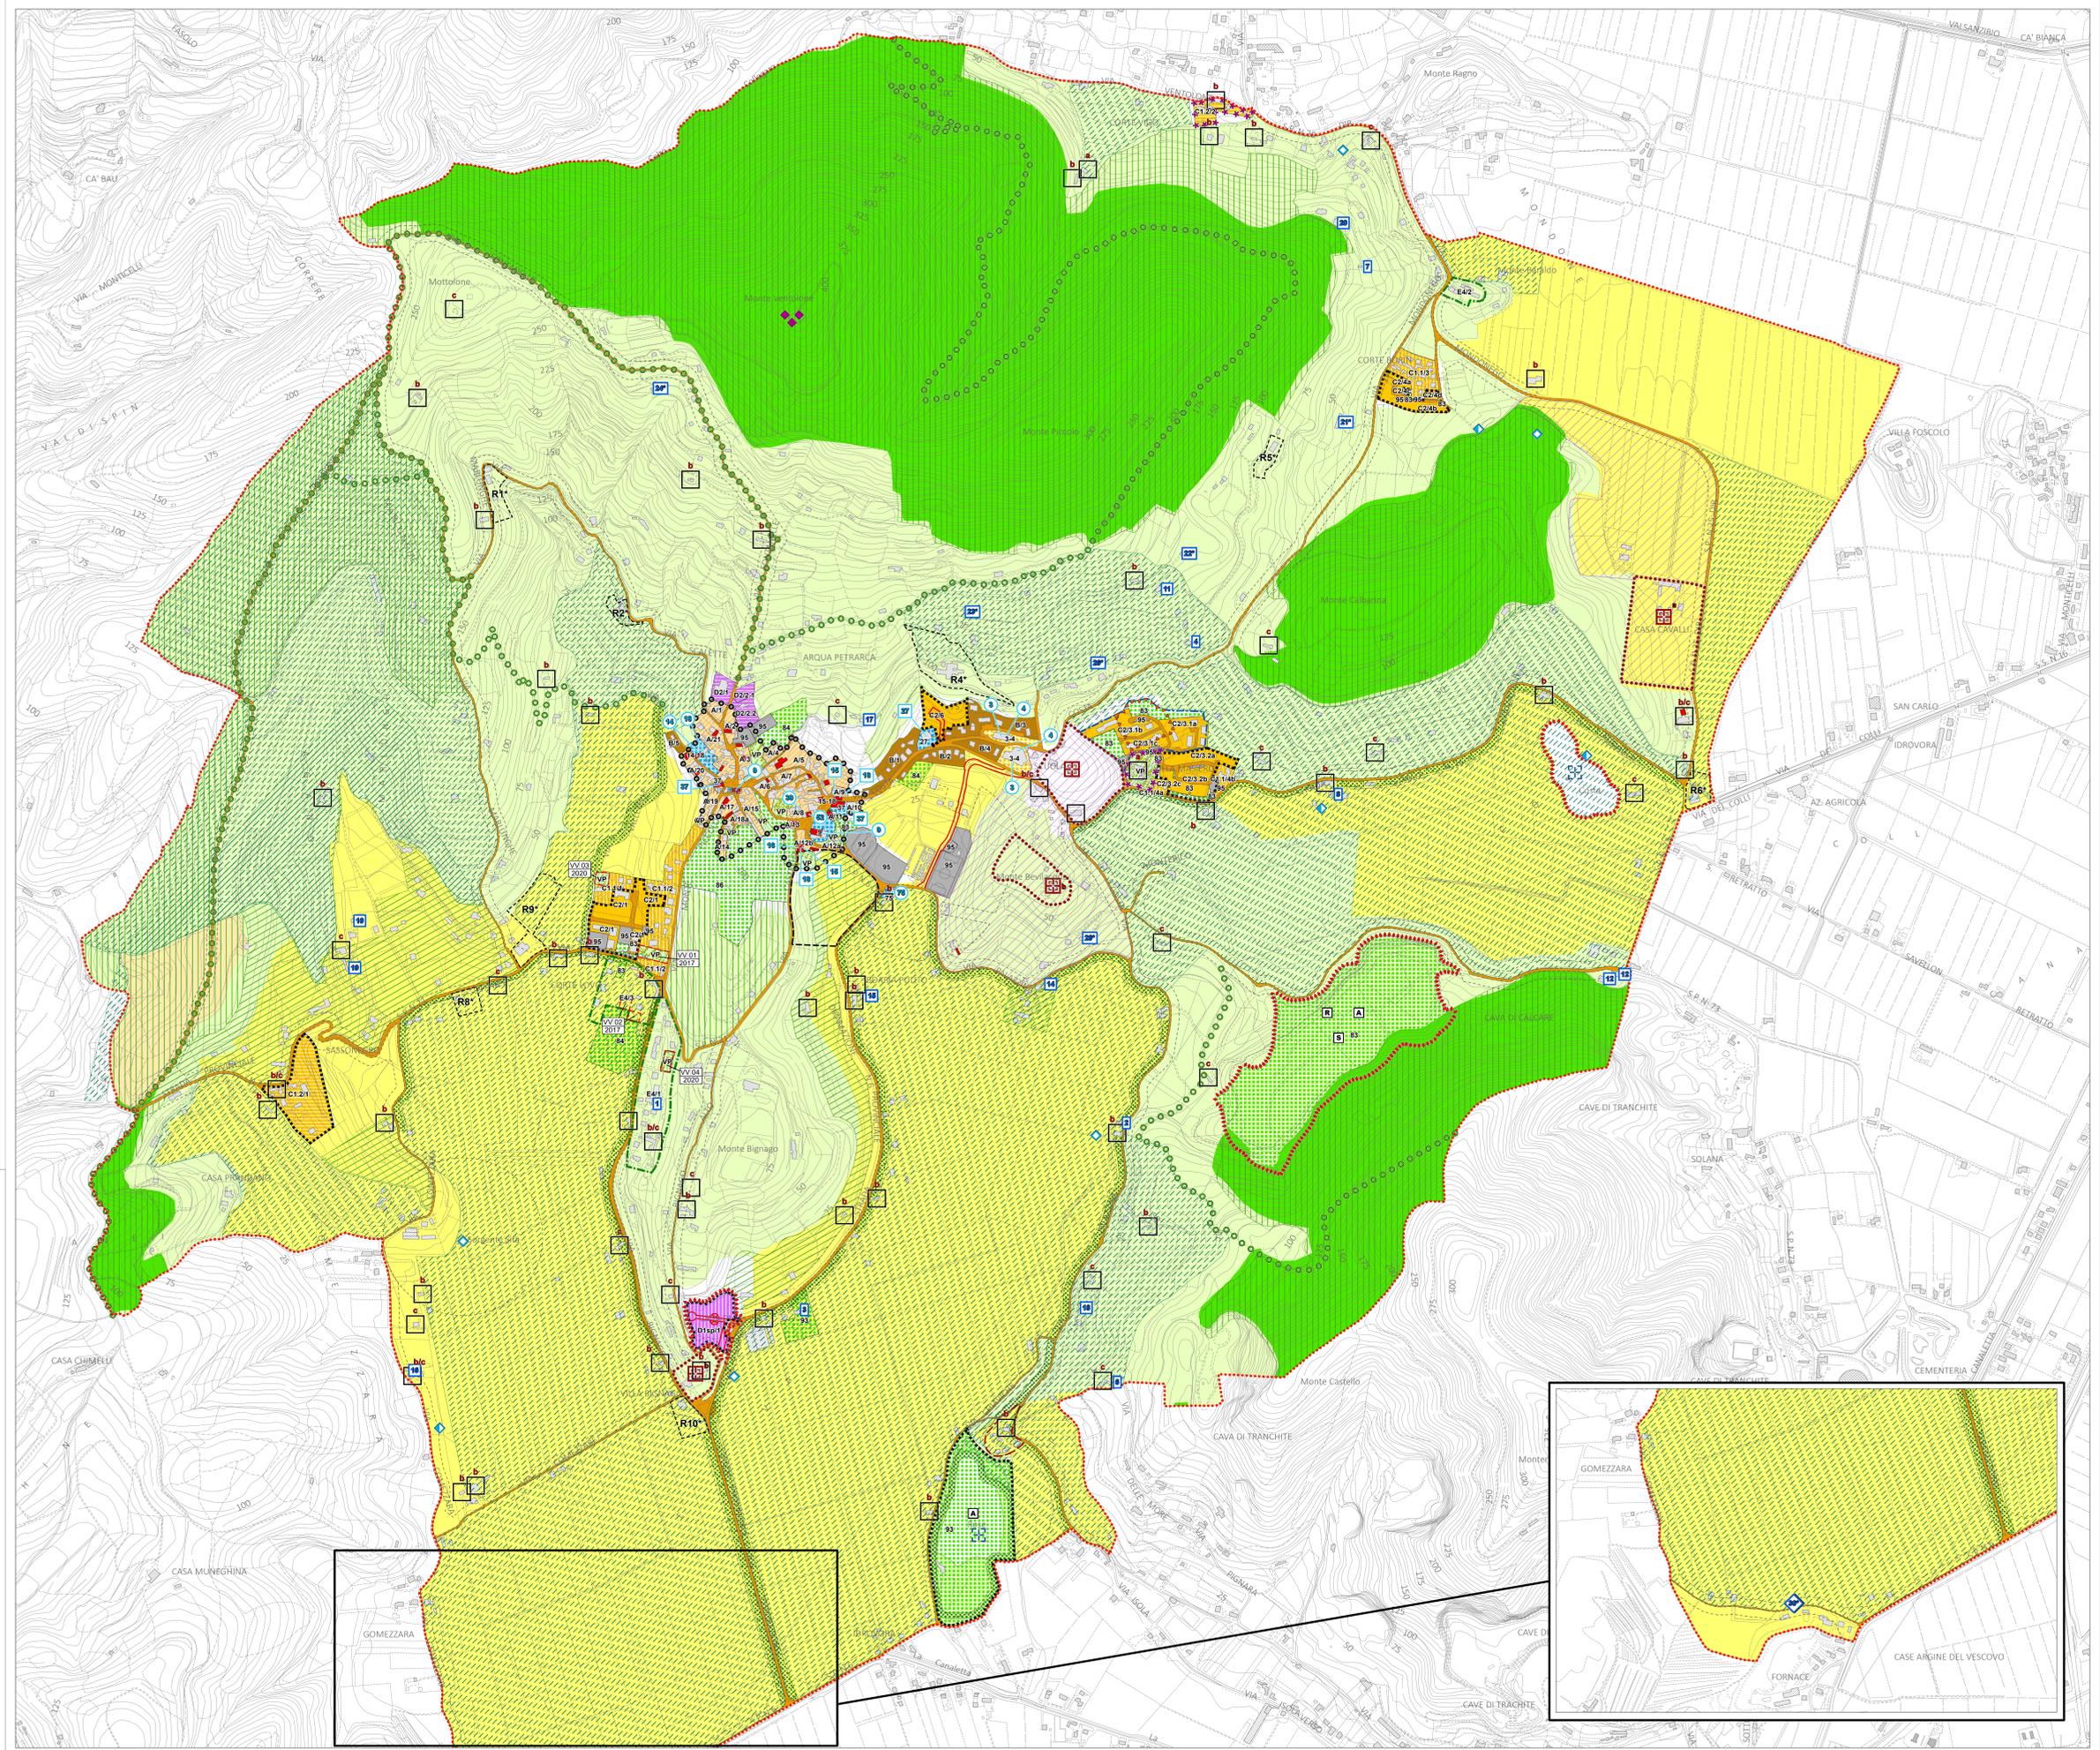

PIANO REGOLATORE GENERALE
 Intero territorio comunale

VARIANTE PER LA RICLASSIFICAZIONE DI AREE EDIFICABILI (AI SENSI DELL'ART. 7 L.R. N. 4/2015)

P.R.G.
Arquà Petrarca
 Ufficio Tecnico Comunale
 Responsabile Settore Tecnico
 Geom. Danilo Padellaro
 Attività tecnico-specialistica:
 Assistenza e supporto all'U.T.C.
 Resp. Geom. Ing. Arch. Gianni Giacovazzo

Segretario Comunale
 Dott. BATTISTON Michele

Estremi di edizione: D.C.C. n. 21 del 05/08/2020
 Estremi di approvazione: D.C.C. n. 05 del 22/03/2021

Novembre 2021

